



- RENDITUD
 - MÜÜDUD

1. KORRUSE PLAAN

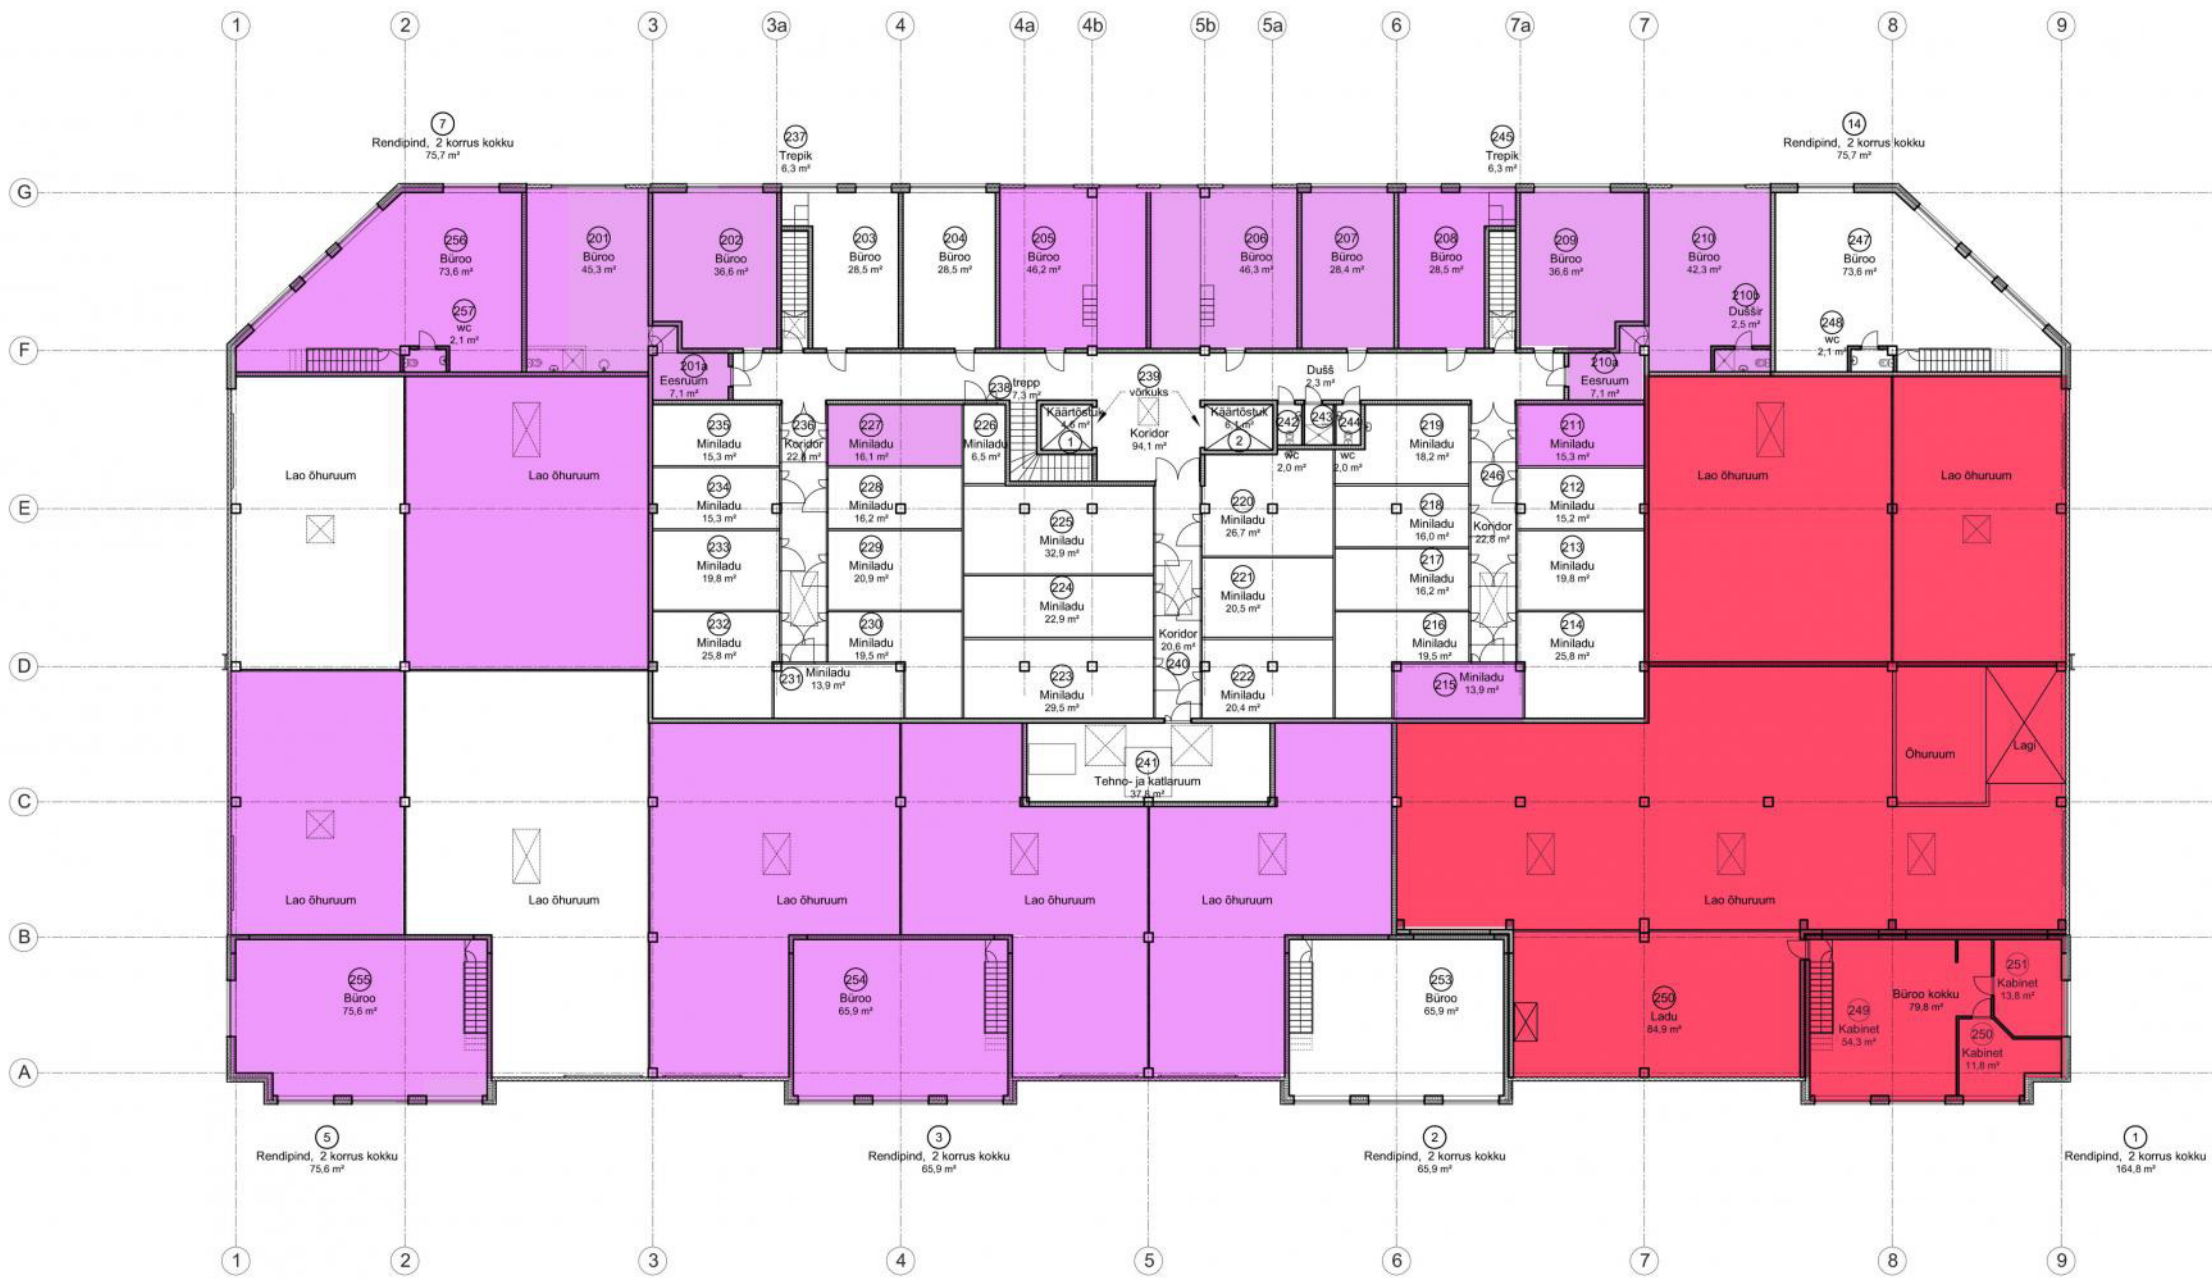


- RENDITUD
 - MÜÜDUD

2. KORRUSE PLAAN

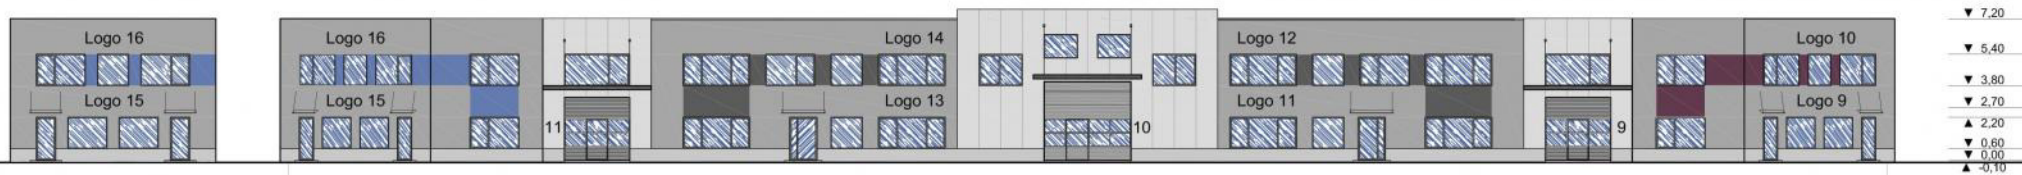

Diagonaalseina otsevaade var 1

VAADE HOOVIST

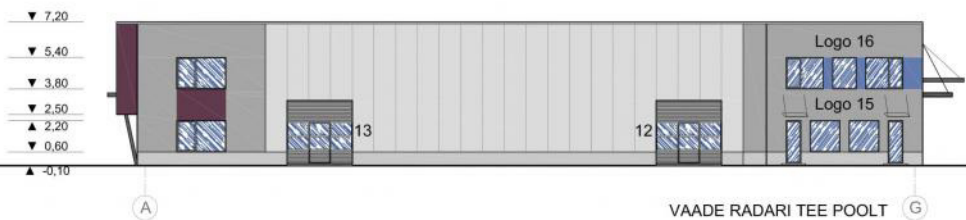

VAADE RADARI TEE POOLT



VAADE RINGTEE POOLT



VAADE TREIALI TÄNAVALT